

0.1	KL. SCHODOWA	6,60 m²
	Suma:	6,60 m²


0.1.1	HOLL	9,52 m ²
0.1.2	SALON + ANEKS KUCH.	21,98 m ²
0.1.3	ŁAZIENKA	4,07 m ²
0.1.4	POKÓJ	9,30 m ²
0.1.5	POKÓJ	7,78 m ²
0.1.6	SYPIALNIA	10,55 m ²
	Suma:	63,20 m²

SZ1	
1.5	tynek cementowo - wapienny
25.0	błoczki z betonu komórkowego
20.0	styropian Termoorganika
0.5	tynek mineralny na siatce

SZ2	
1.5	tynek cementowo - wapienny
25.0	bločky z betonu komórkowego
2.0	wełna mineralna
0.5	tynek cienkowarstwowy

SW1	
0.5	tynek cementowo - wapienny
25.0	bločky z betonu komórkowego
0.5	tynek cementowo - wapienny

SW2	
0.5	tynek cementowo - wapienny
12.0	bločky z betonu komórkowego
0.5	tynek cementowo - wapienny

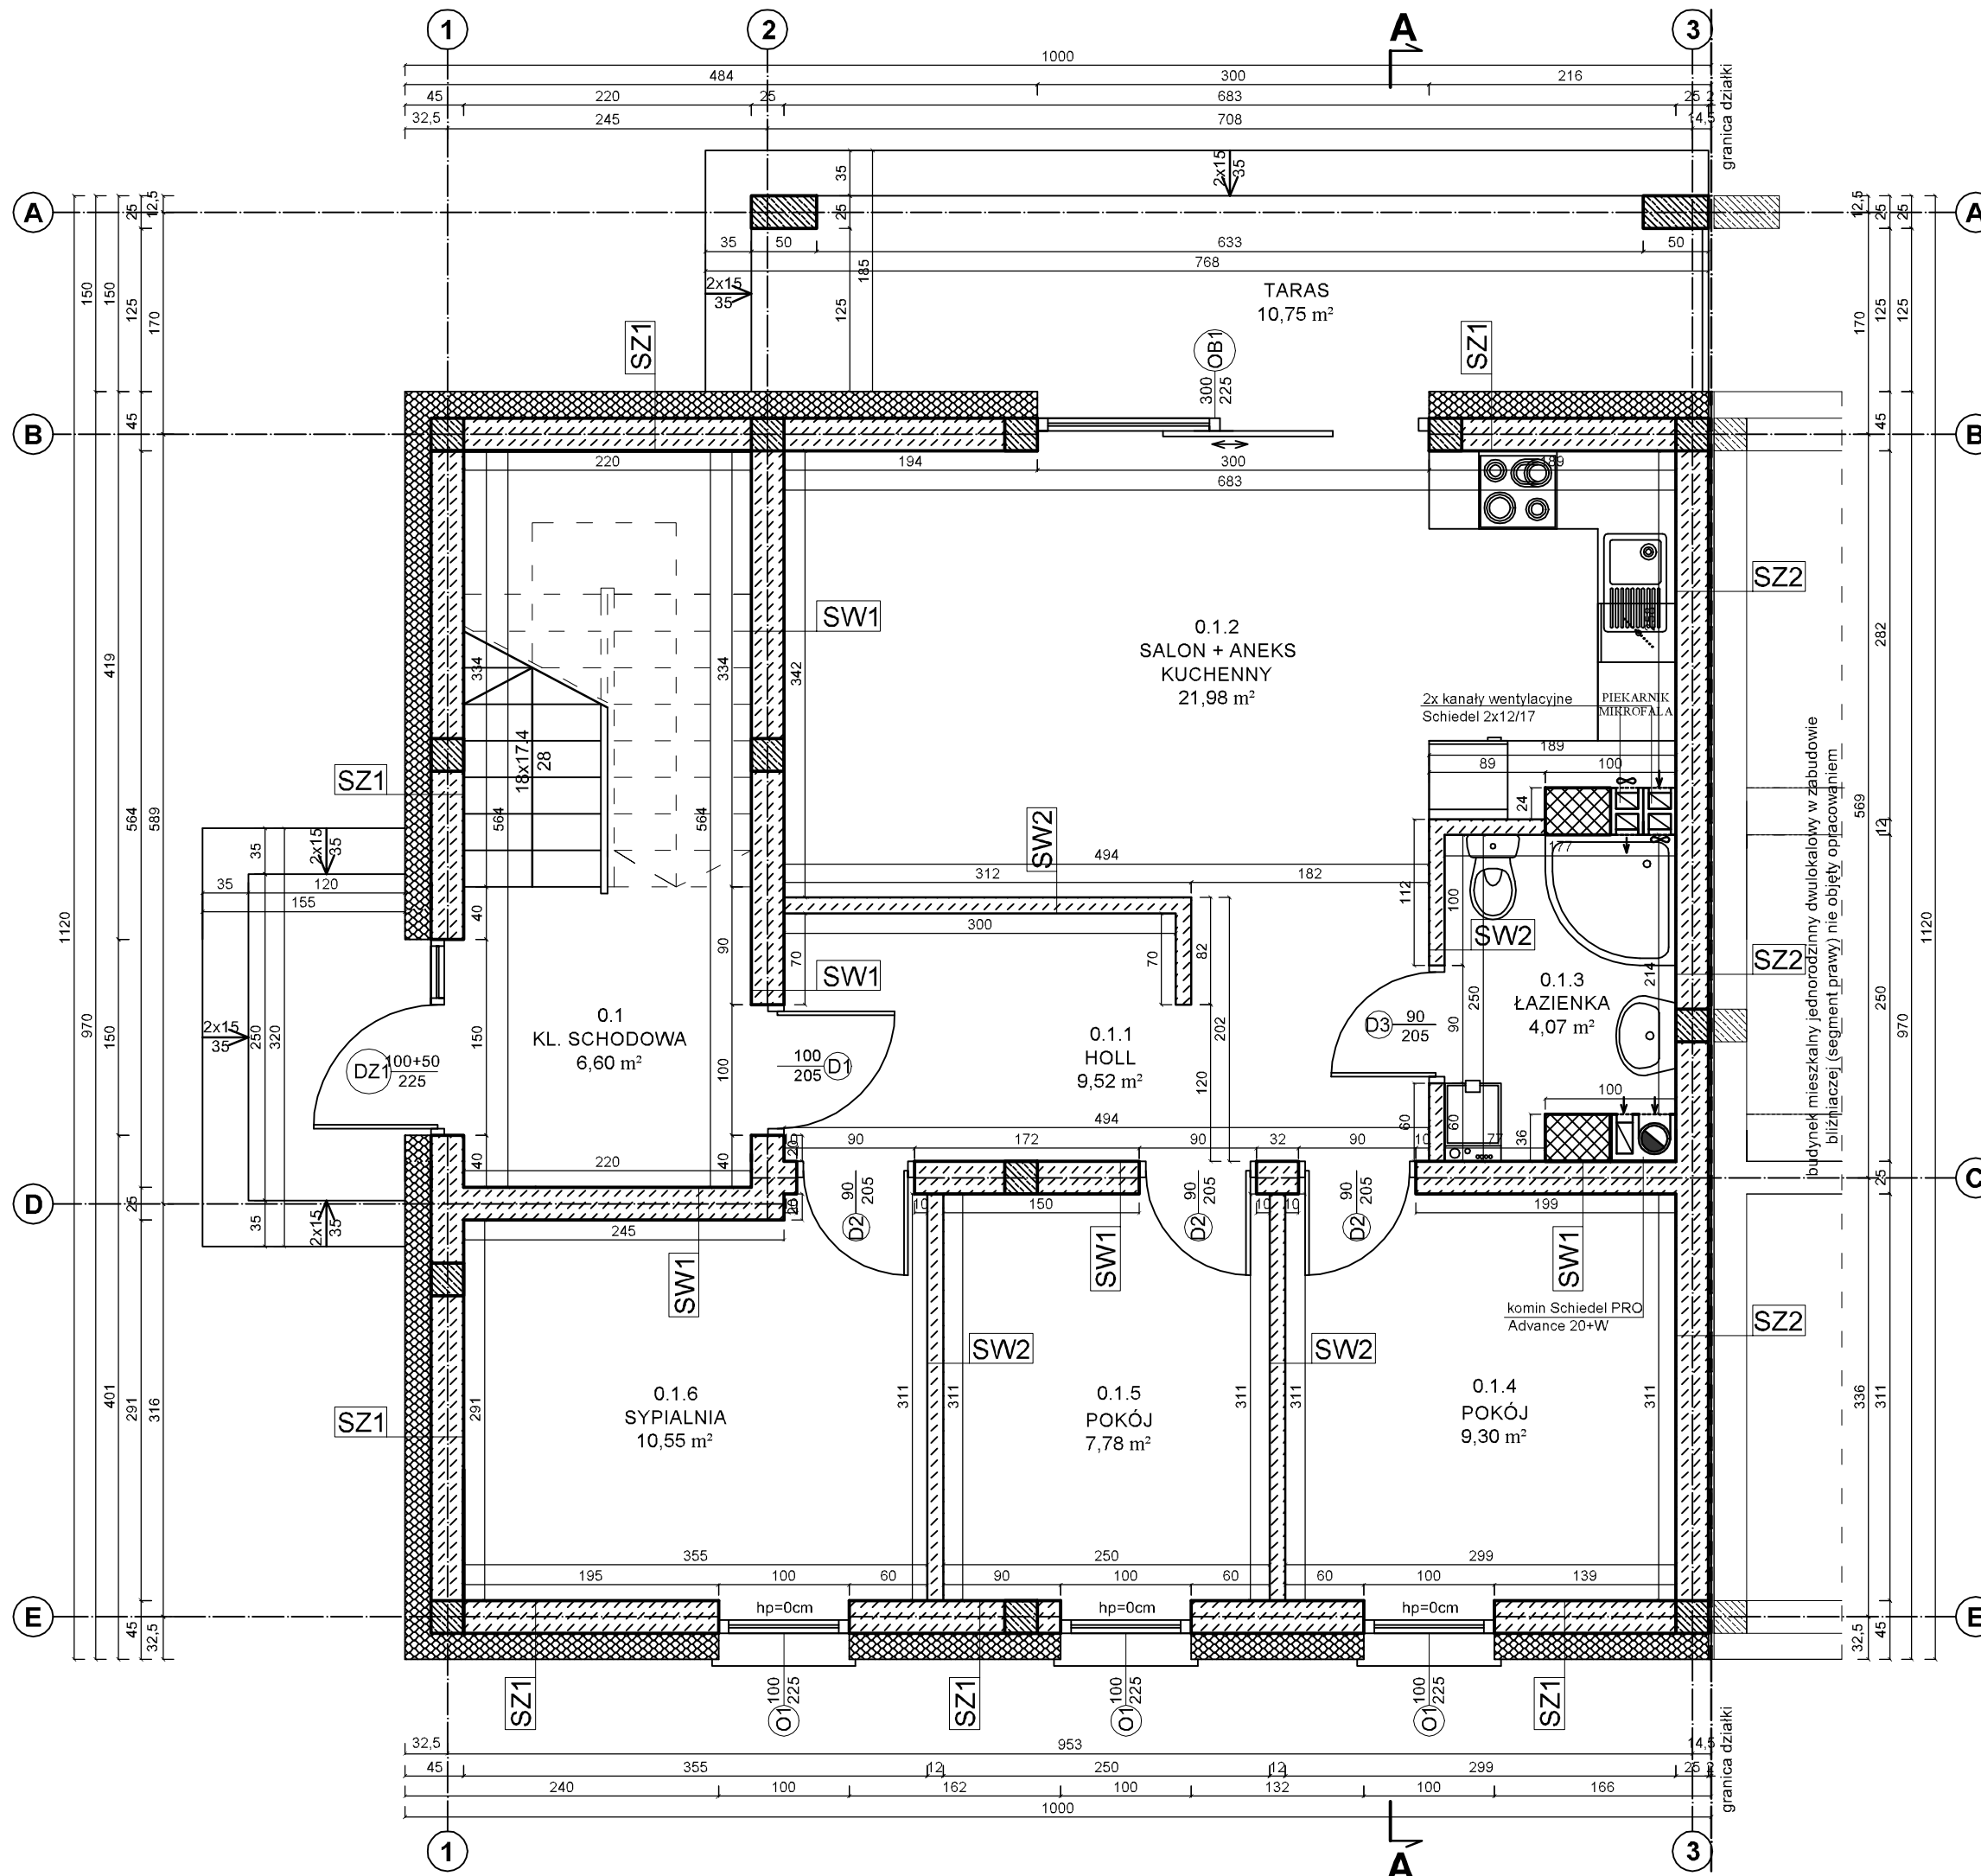

3cube
PRACOWNIA ARCHITEKTONICZNA

Nr rysunku
A1

Skala:
1:50

Data:
01.2024 r.

TREŚĆ: PROJEKT BUDYNKU MIESZKALNEGO JEDNORODZINNEGO
 DWULOKALOWEGO W ZABUDOWIE BLIŹNIACZEJ (SEGMENT LEWY)
 RZUT PARTERU