


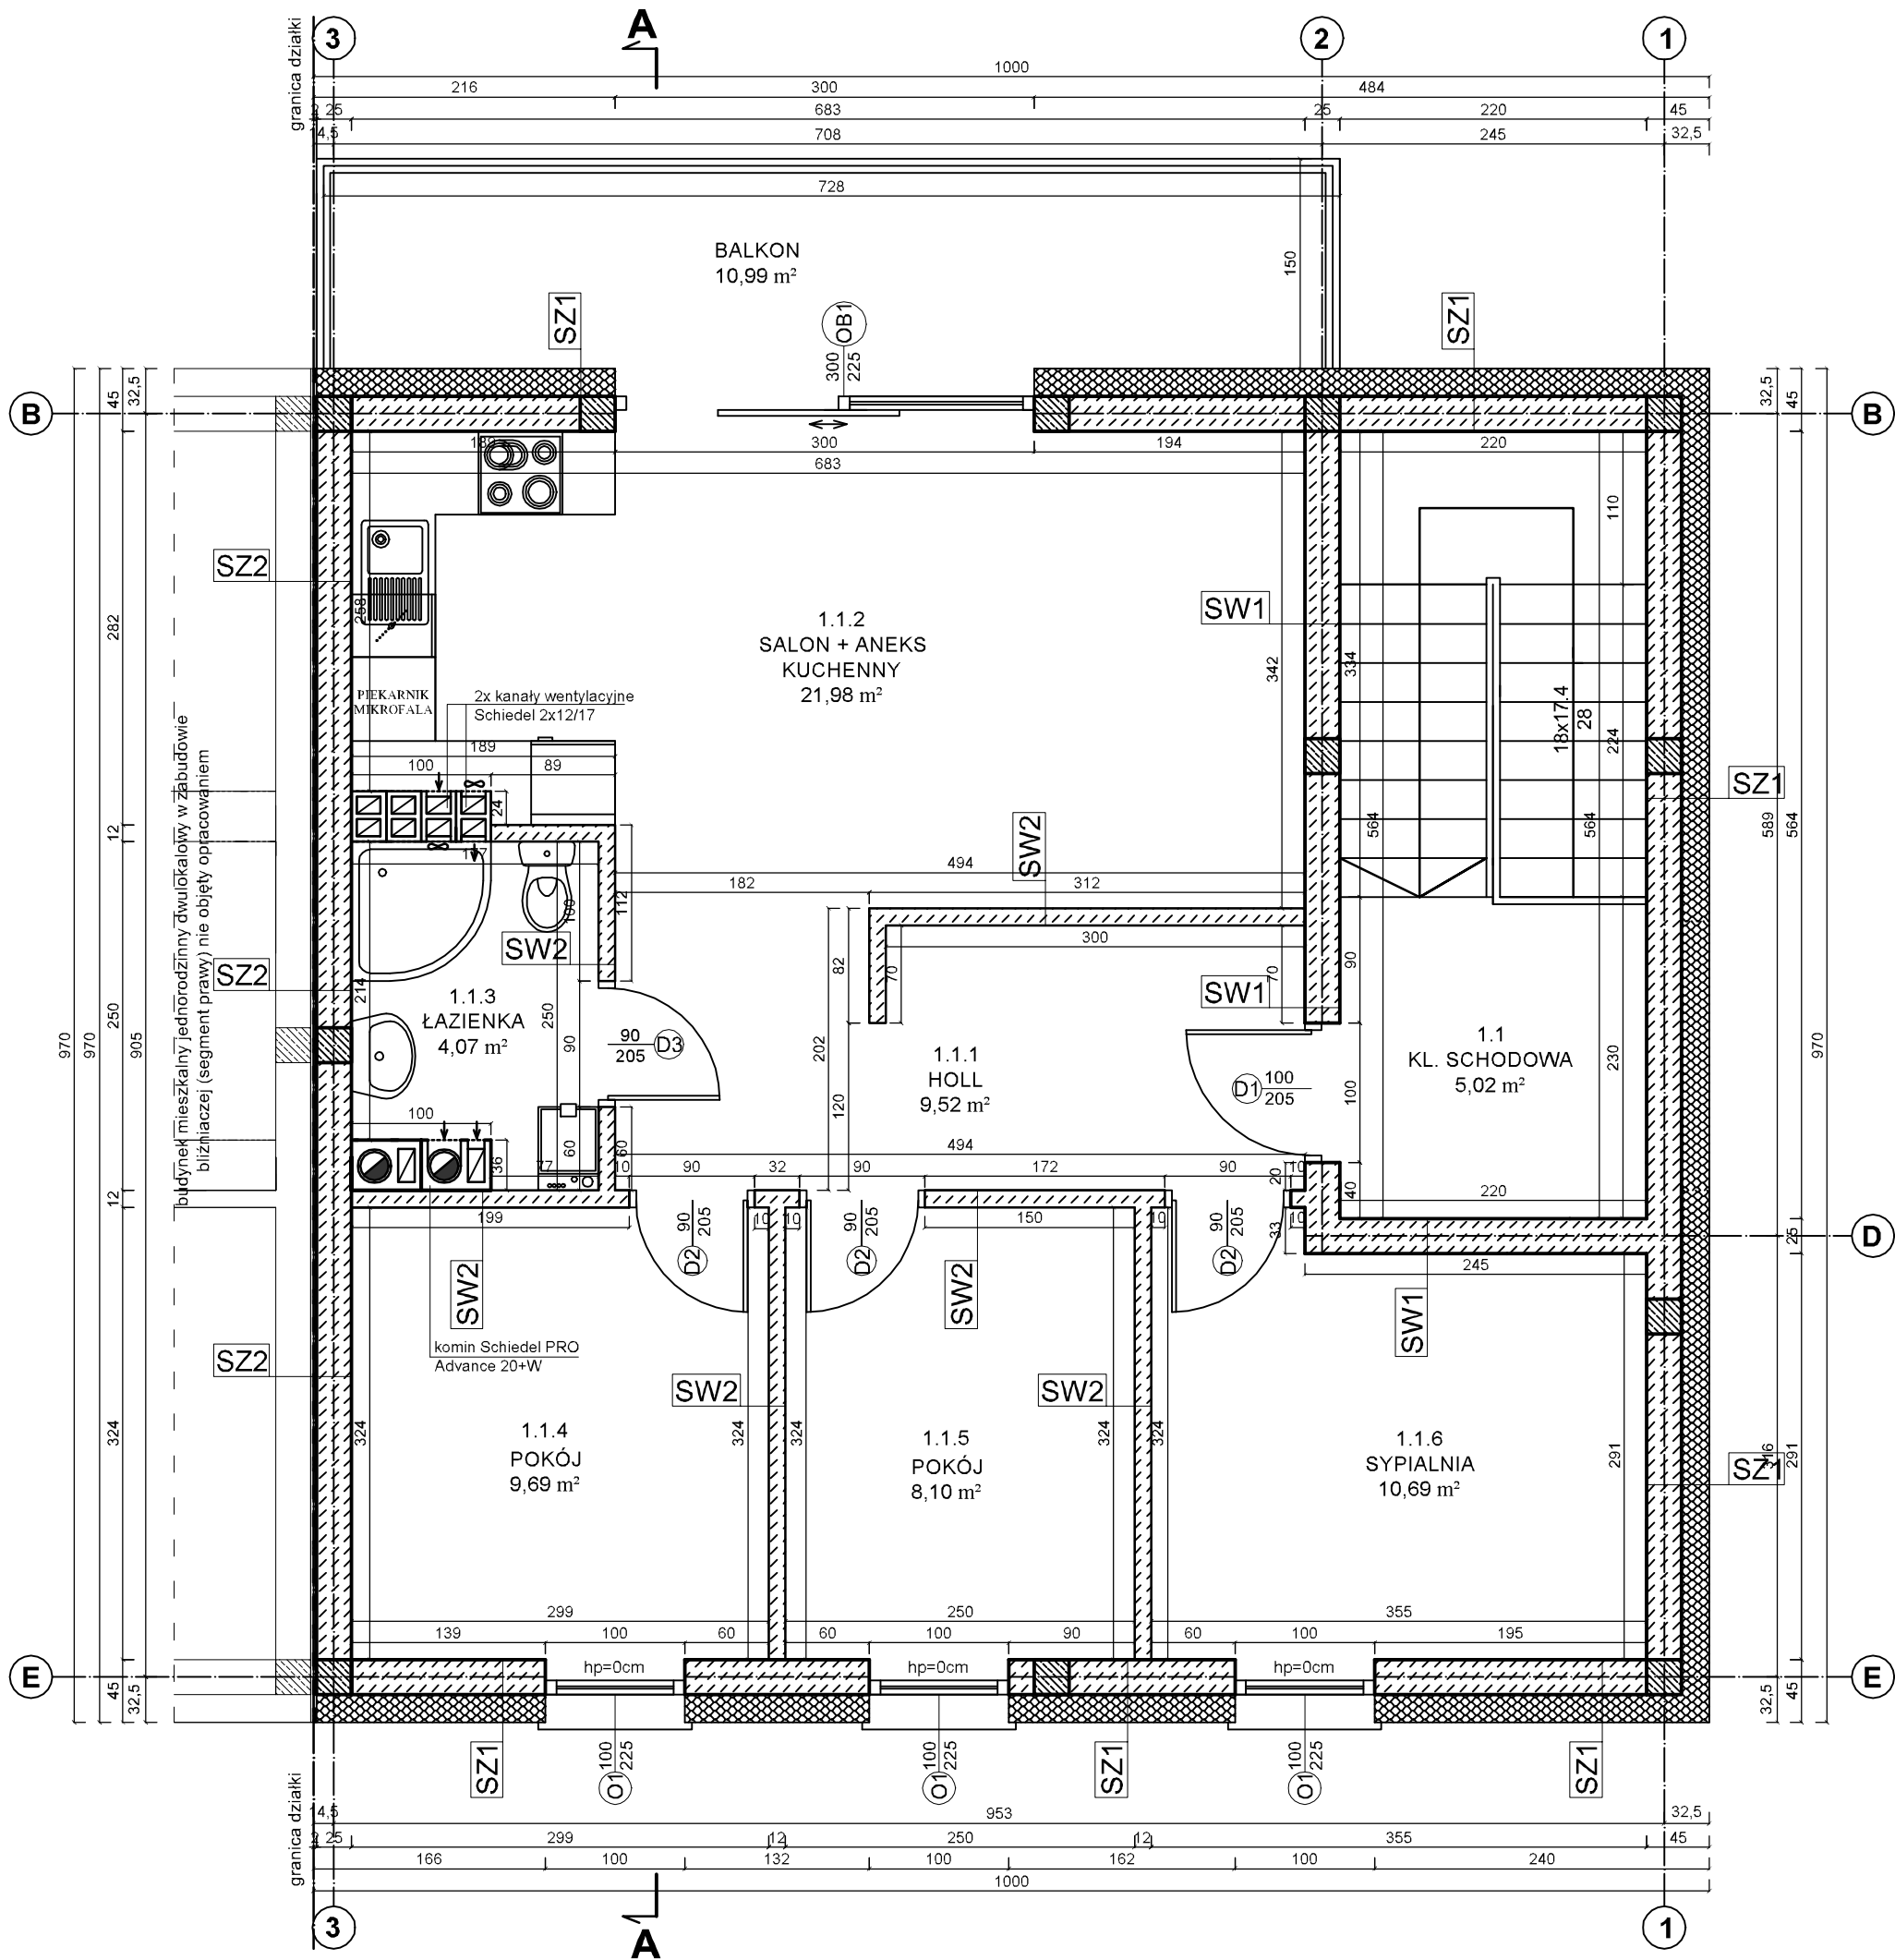

ZESTAWIENIE POWIERZCHNI UŻYTKOWEJ
CZĘŚCI WSPÓLNEJ:

1.1	KL. SCHODOWA	5,02 m²
Suma:		5,02 m²

ZESTAWIENIE POWIERZCHNI UŻYTKOWEJ
LOKALU MIESZKALNEGO NR 2:

1.1.1	HOLL	9,52 m²
1.1.2	SALON + ANEKS KUCH.	21,98 m²
1.1.3	ŁAZIENKA	4,07 m²
1.1.4	POKÓJ	9,69 m²
1.1.5	POKÓJ	8,10 m²
1.1.6	SYPIALNIA	10,69 m²
Suma:		64,05 m²

RODZAJE ŚCIAN

SZ1	
1.5	tynk cementowo - wapienny
25.0	błoczki z betonu komórkowego
20.0	styropian Termoorganika
0.5	tynk mineralny na siatce

SZ2	
1.5	tynk cementowo - wapienny
25.0	błoczki z betonu komórkowego
2.0	wełna mineralna
0.5	tynk cienkowarstwowy

SW1	
0.5	tynk cementowo - wapienny
25.0	błoczki z betonu komórkowego
0.5	tynk cementowo - wapienny

SW2	
0.5	tynk cementowo - wapienny
12.0	błoczki z betonu komórkowego
0.5	tynk cementowo - wapienny

3CUBE Pracownia Architektoniczna Bartosz Fizyczak ul. Słoneczna 2, 62-068 Rostarzewo NIP:99-501-347-19				e-mail: b.fizyczak@wp.pl tel. kom. 696-439-325		 PRACOWNIA ARCHITEKTONICZNA			
INWESTOR:		GREG-BAU Grzegorz Tchórzewski, ul. Świerkowa 25/2, Karpicko, 64-200 Wolsztyn, Chorzemin, 64-200 Wolsztyn, dz. nr 568/87				Nr rysunku A2			
OBJEKT:									
AUTOR PROJEKTU:		tech. bud. Czesław Maciejewski wp. nr. 452/86/19				Faza: PAB		Skala: 1:50	
ASYSTENT:		inż. arch. Bartosz Fizyczak				Branża: Architektura		Data: 01.2024 r.	
TREŚĆ: PROJEKT BUDYNKU MIESZKALNEGO JEDNORODZINNEGO DWUOKŁOWEGO W ZABUDOWIE BLIŹNIACZEJ (SEGMENT PRAWY) RZUT PIĘTRA									